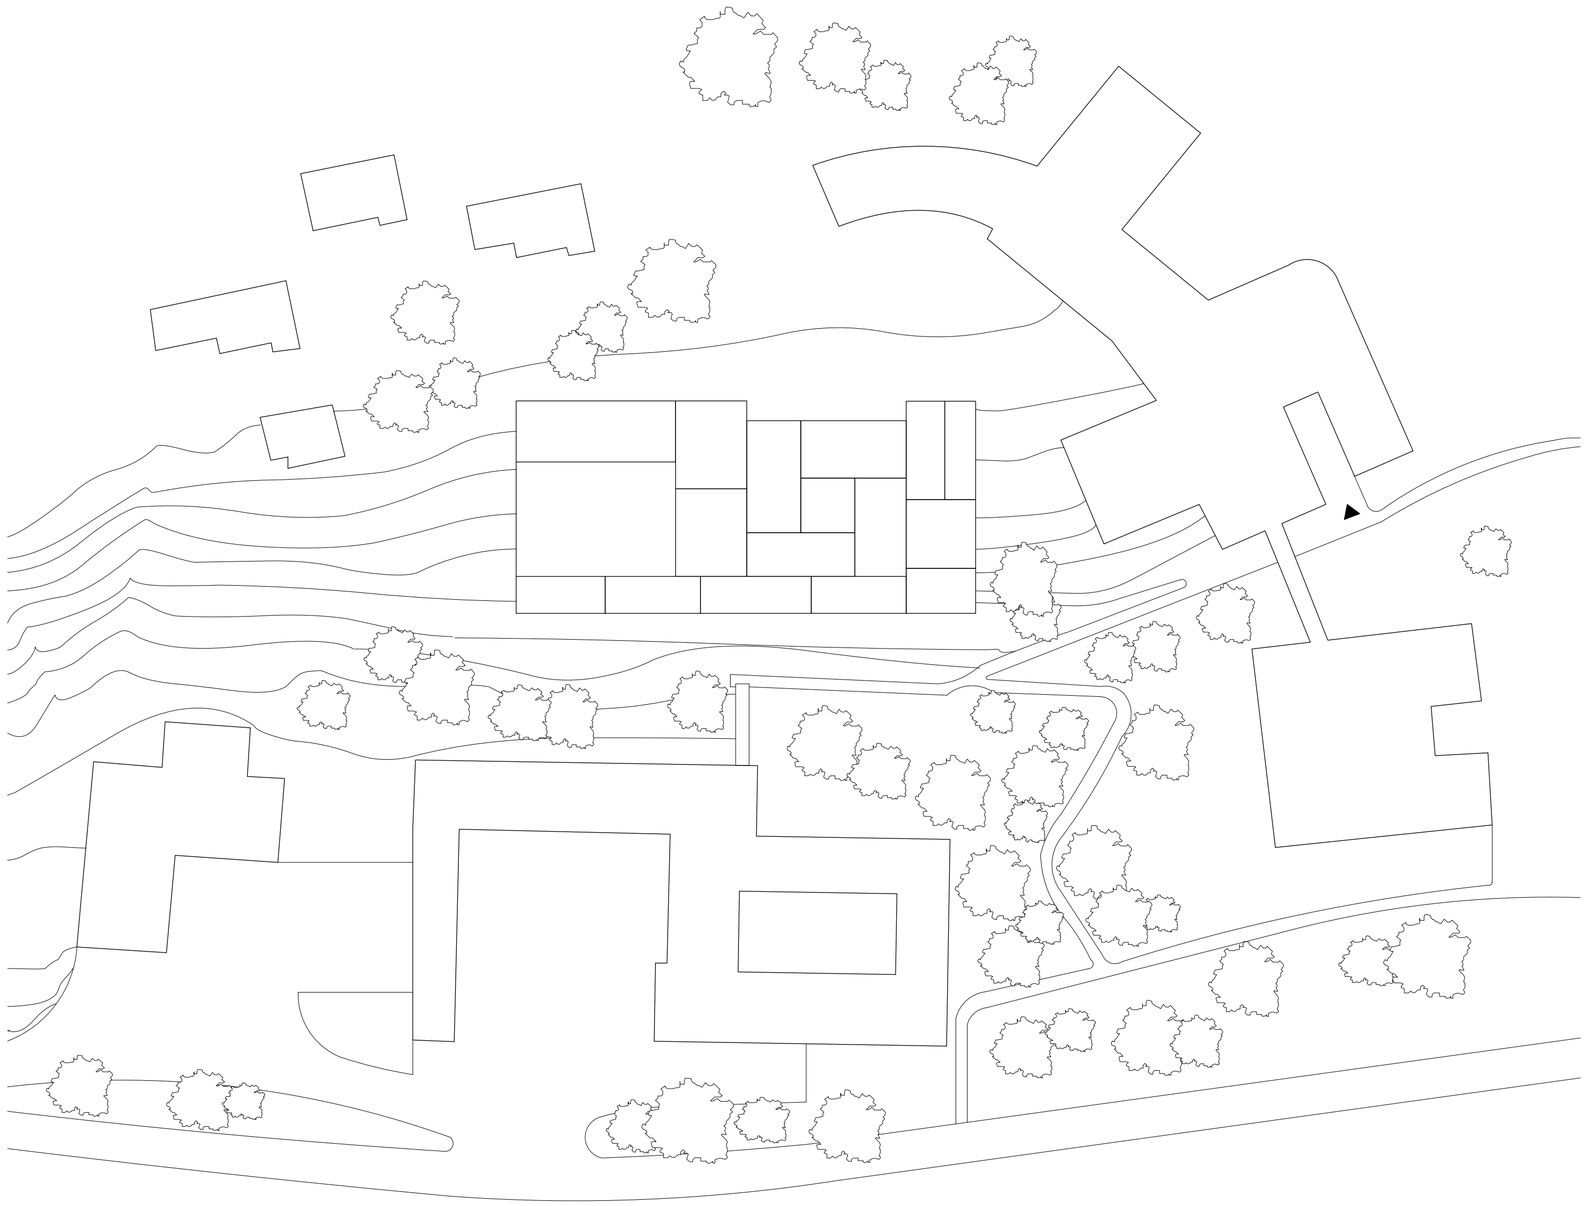

PETER ZUMTHOR, THERME VALS, VLAS, 1996
LAGEPLAN, MASSSTAB 1:500

Jana Eckelt, Carlos Schleich, Victoria Blessing, Fee Keppeler, Rafael Jedrychowski

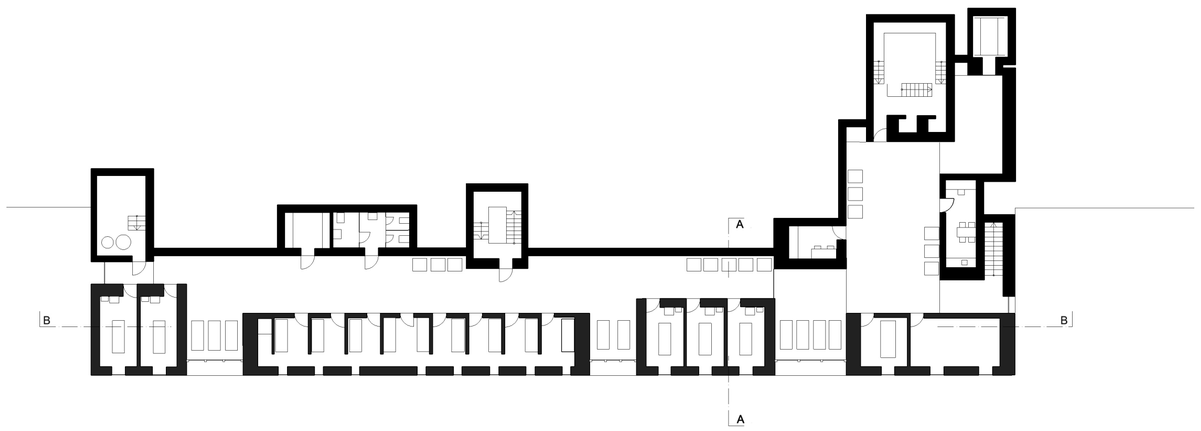

PETER ZUMTHOR, THERME VALS, VLAS, 1996
GRUNDRISS THERAPIEZENTRUM, MASSSTAB 1:200

Jana Eckelt, Carlos Schleich, Victoria Blessing, Fee Keppeler, Rafael Jedrychowski

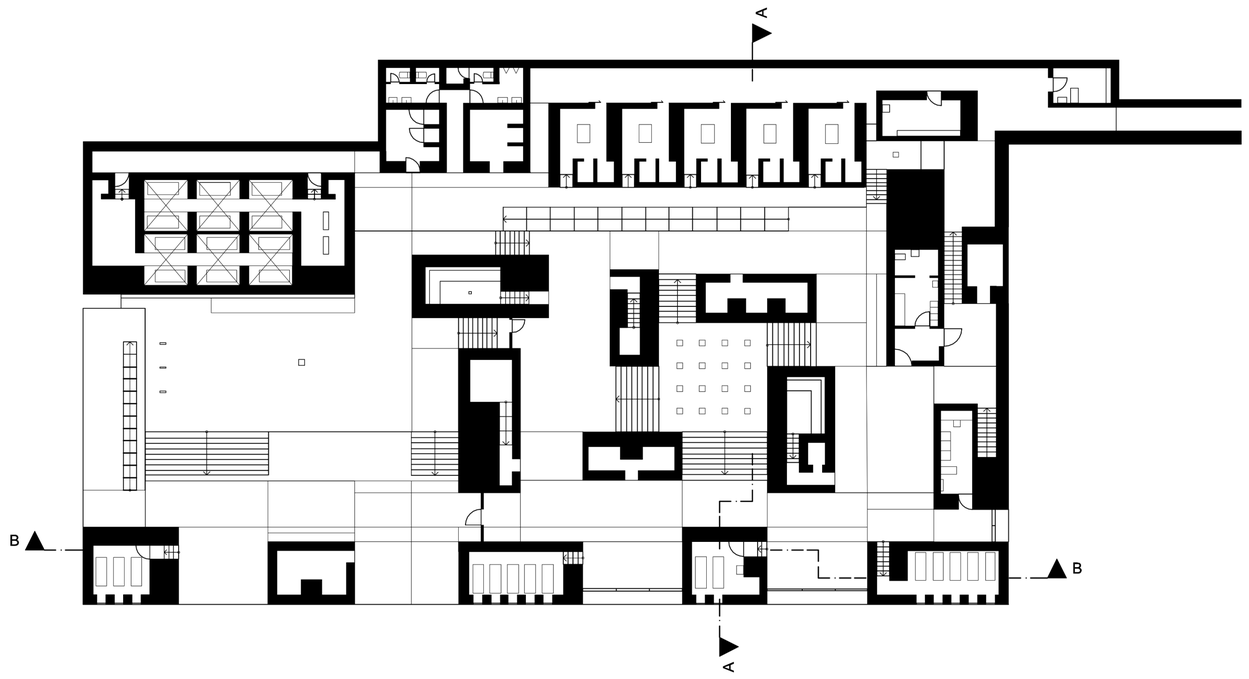

PETER ZUMTHOR, THERME VALS, VLAS, 1996
GRUNDRISS BADEEBENE, MASSSTAB 1:200

Jana Eckelt, Carlos Schleich, Victoria Blessing, Fee Keppeler, Rafael Jedrychowski

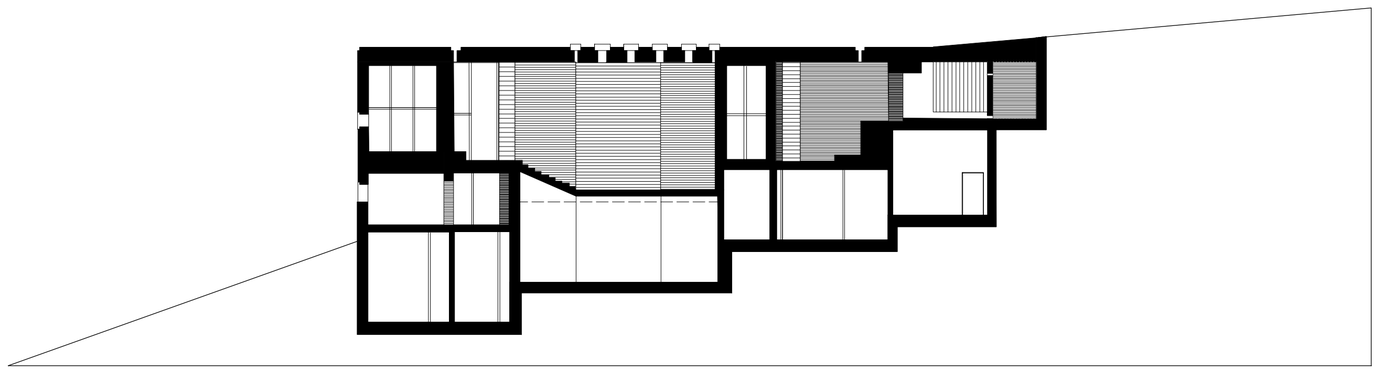

PETER ZUMTHOR, THERME VALS, VLAS, 1996
SCHNITT A-A, MASSSTAB 1:200

Jana Eckelt, Carlos Schleich, Victoria Blessing, Fee Keppeler, Rafael Jedrychowski

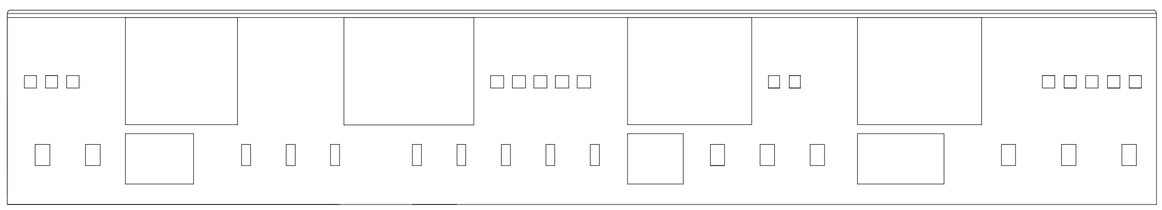

PETER ZUMTHOR, THERME VALS, VLAS, 1996
FRONTANSICHT, MASSSTAB 1:200

Jana Eckelt, Carlos Schleich, Victoria Blessing, Fee Keppeler, Rafael Jedrychowski

PETER ZUMTHOR, THERME VALS, VLAS, 1996
SCHNITT B-B, MASSSTAB 1:200

Jana Eckelt, Carlos Schleich, Victoria Blessing, Fee Keppeler, Rafael Jedrychowski

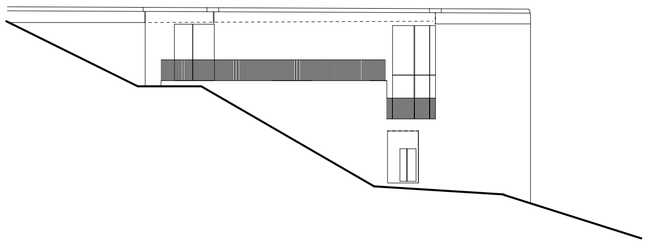

PETER ZUMTHOR, THERME VALS, VLAS, 1996
SEITENANSICHT, MASSSTAB 1:200

Jana Eckelt, Carlos Schleich, Victoria Blessing, Fee Keppeler, Rafael Jedrychowski